







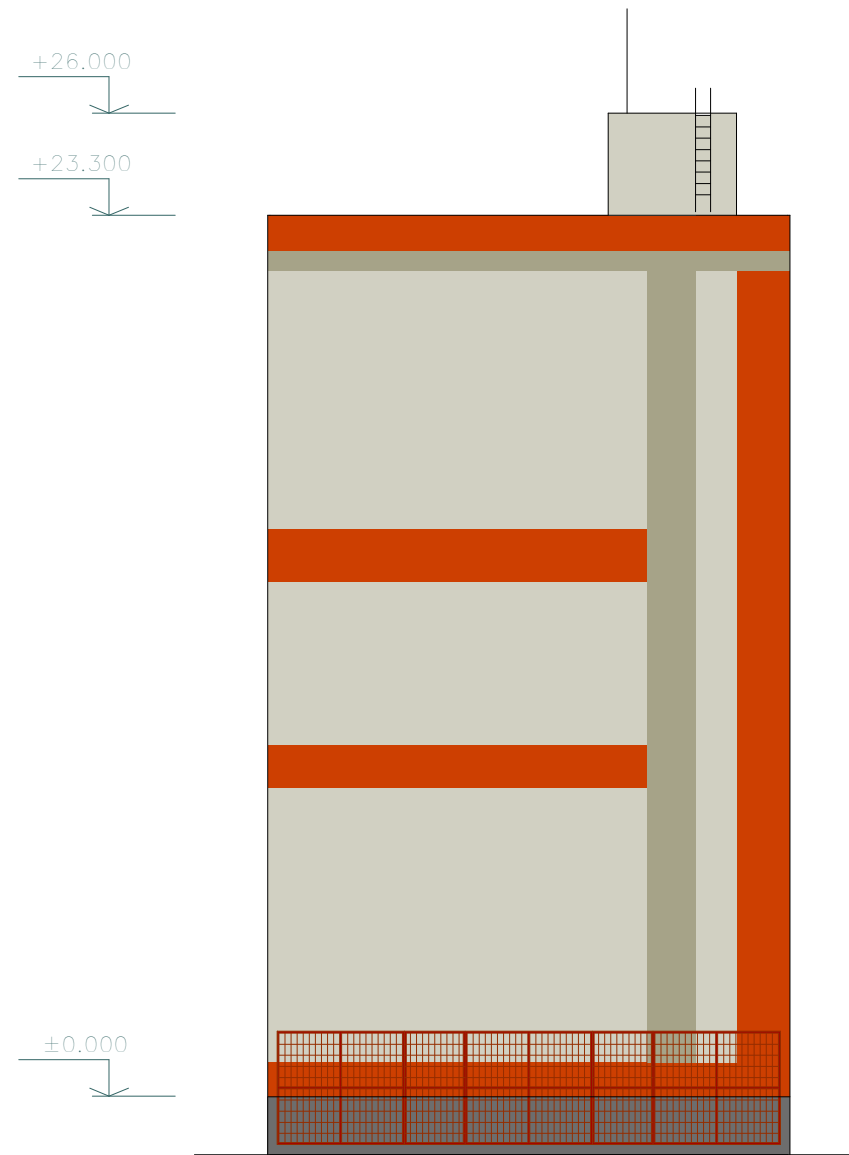

POHLED Z JIHU
pohled s mříží

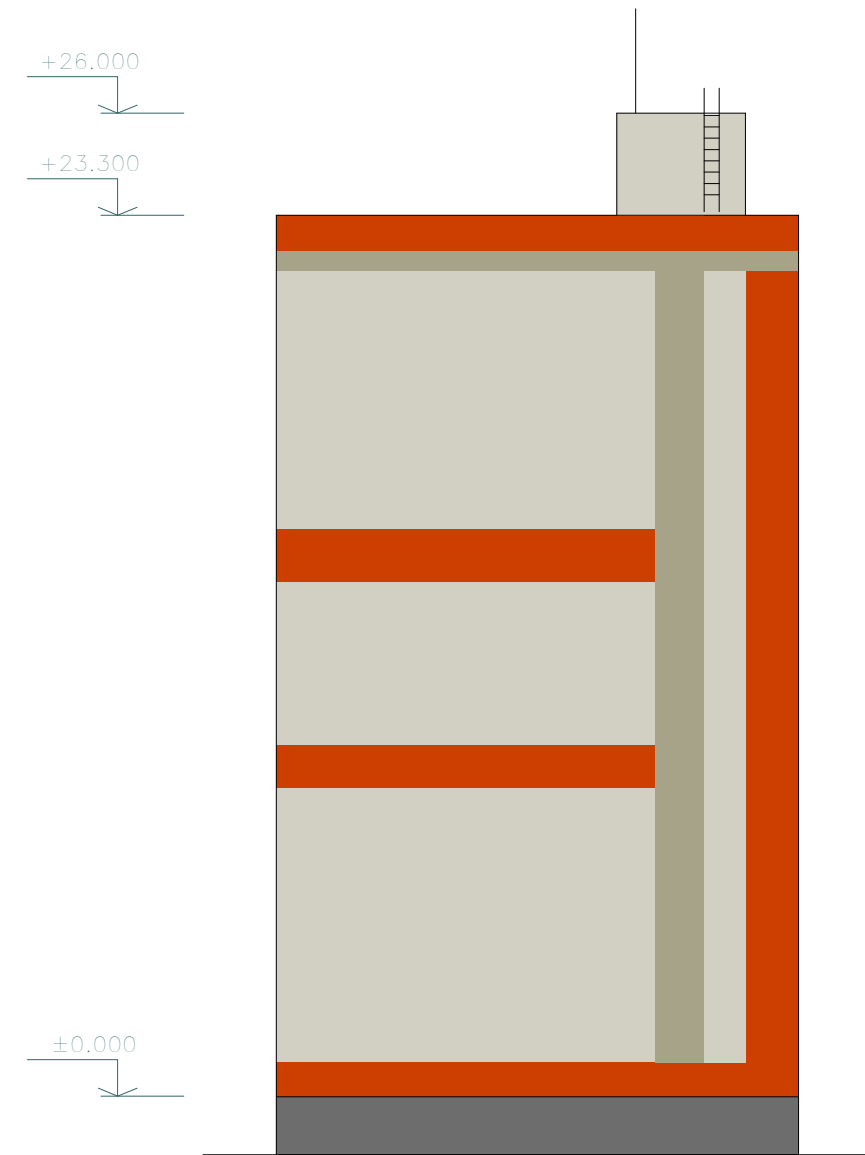

POHLED Z JIHU
pohled bez mříže



VZORNÍK BAREV
(fasádní barvy BAUMIT)

- ①  PRINCESS 3009 (vnitřní stěny a strop lodžii)
- ②  SMART 3303
- ③  SMART 3301
- ④  KISS 3141
- ⑤  ELITE 3293 (soklová barva)
- ⑥  RAL 2001 (mříž na popínavé květiny, tahokov)
- ⑦  žárově pozinkovaná ocel (zábradlí lodžii) a elox. AL (vstupní portály)
- ⑧  kouřové bezp. sklo CONEX

vypracoval : ing.arch.J. Vinterová	zodpovědný projektant : ing.arch.J. Vinterová	ING. ARCH. JANA VINTEROVÁ projekty staveb, interiéry PUCHMAJEROVA 1206/2 266 01 BEROUN IČO : 45 699 143 GSM : 604840202 tel.: 311612804
investor : Společenství vlastníků pro dům Vondroušova 1167-1169, Praha 6, Vondroušova 1168/16 PSC 163 00, IČ : 28437471		
název a místo akce : OPRAVA OBVODOVÉHO PLÁŠTĚ Vondroušova 1167-9, Praha 6, Řepy		
obsah výkresu : BAREVNÉ ŘEŠENÍ FASÁD POHLED JIŽNÍ		formát : 2 A 4 stupeň : projekt pro SP a realizaci sanace č.výkr. : 7 datum : BŘEZEN 2009 měřítko : 1: 200

