



POHLED ZE SEVERU  
pohled s mříží

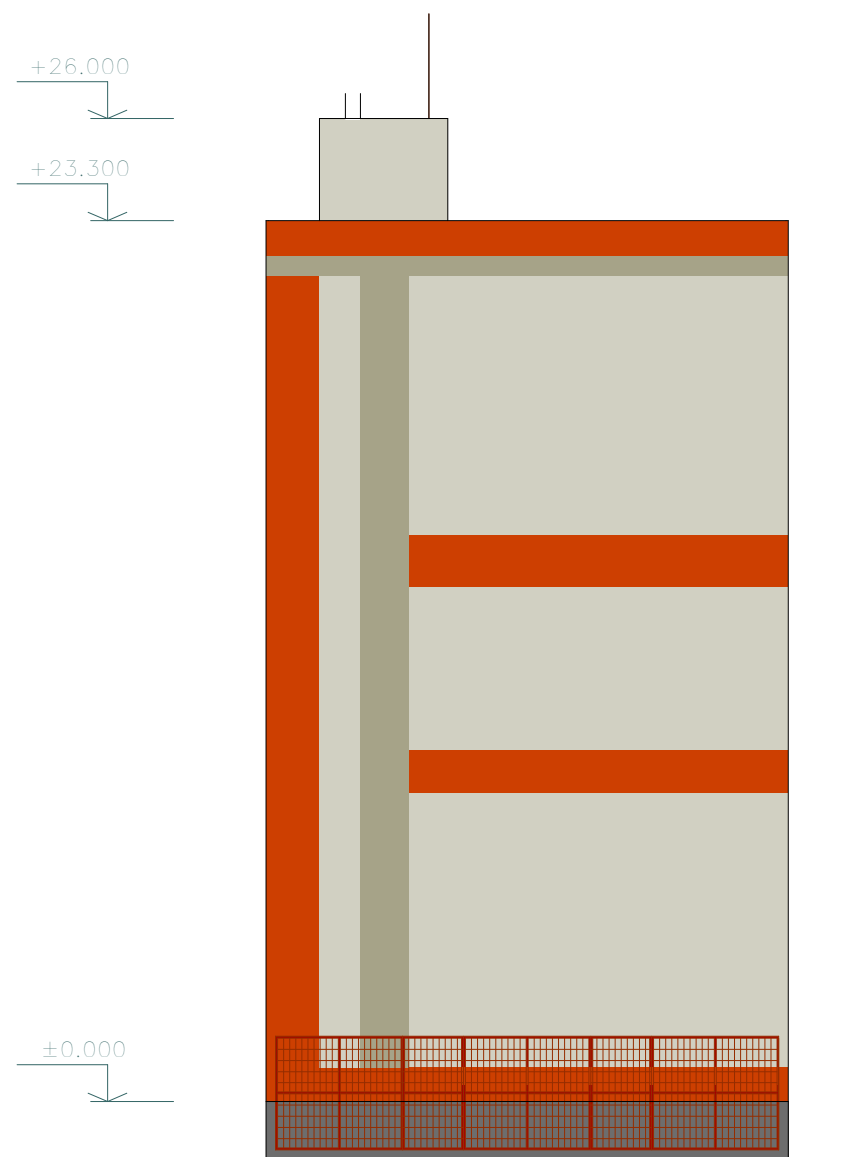


POHLED ZE SEVERU  
pohled bez mříže

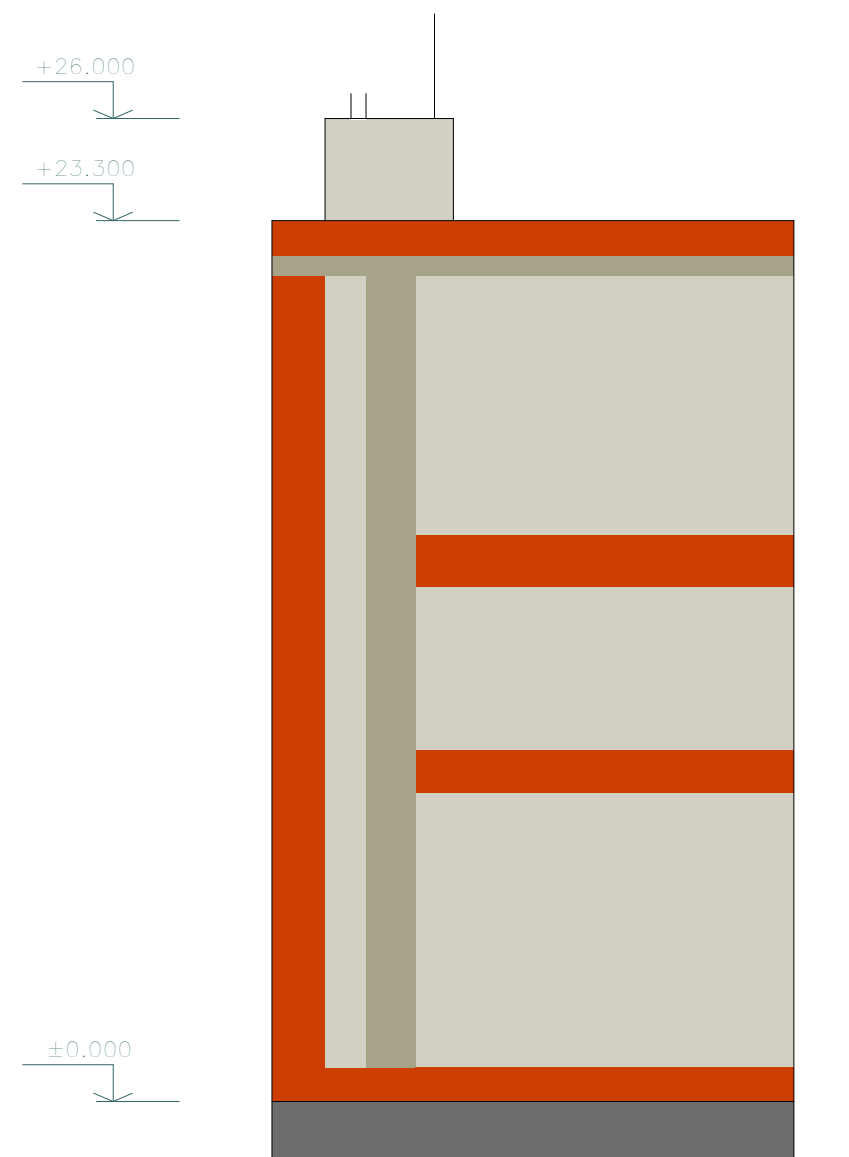

VZORNÍK BAREV  
(fasádní barvy BAUMIT)

- ①  PRINCESS 3009 (vnitřní stěny a strop lodžii)
- ②  SMART 3303
- ③  SMART 3301
- ④  KISS 3141
- ⑤  ELITE 3293 (soklová barva)
- ⑥  RAL 2001 (mříž na popínavé květiny, tahokov)
- ⑦  žárově pozinkovaná ocel (zábradlí lodžii) a elox. AL ( vstupní portály)
- ⑧  kouřové bezp. sklo CONEX

vypracoval : <b>ing.arch.J. Vinterová</b>	zodpovědný projektant : <b>ing.arch.J. Vinterová</b>	<b>ING. ARCH. JANA VINTEROVÁ</b> projekty staveb, interiéry <b>PUCHMAJEROVA 1206/2</b> <b>266 01 BEROUN</b> IČO : 45 699 143 GSM : 604840202 tel.: 311612804
investor : Společenství vlastníků pro dům Vondroušova 1167-1169, Praha 6, Vondroušova 1168/16 PSC 163 00, IČ : 28437471		
název a místo akce : <b>OPRAVA OBVODOVÉHO PLÁŠTĚ</b> Vondroušova 1167-9, Praha 6, Řepy		
obsah výkresu : <b>BAREVNÉ ŘEŠENÍ FASÁD</b> <b>POHLED SEVERNÍ</b>		formát : 2 A 4
		stupeň : projekt pro SP a realizaci sanace
		č.výkr. : <b>5</b>
		datum : BŘEZEN 2009
		měřítko : 1: 200