


tahokov  
RAL 2001

CONEX  
kouřový odstín

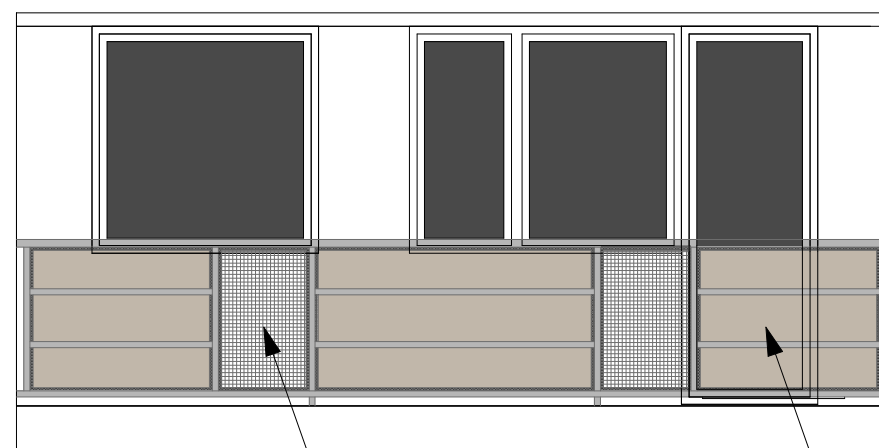

tahokov  
žárově pozinkovaný

CONEX  
kouřový odstín

**Dimenze zábradlí - viz stavební část**

vypracoval : <b>ing.arch.J. Vinterová</b>	zodpovědný projektant : <b>ing.arch.J. Vinterová</b>	ING. ARCH. JANA VINTEROVÁ projekty staveb, interiéry PUCHMAJEROVA 1206/2 266 01 BEROUN IČO : 45 699 143	
	investor : Společenství vlastníků pro dům Vondroušova 1167-1169, Praha 6, Vondroušova 1168/16 PSC 163 00, IČ : 28437471	GSM : 604840202 tel.: 311612804	
název a místo akce : <b>OPRAVA OBVODOVÉHO PLÁŠTĚ</b> Vondroušova 1167-9, Praha 6, Řepy		formát : 2 A 4	stupeň : projekt pro SP a realizaci sanace
obsah výkresu : <b>BAREVNÉ ŘEŠENÍ FASÁD</b> <b>VARIANTNÍ BAREVNOST ZÁBRADLÍ</b>		č.výkr. : <b>9</b>	datum : BŘEZEN 2009
		měřítko : 1: 50	